

PICAPERBA

03, Chemin de la Rousse
 et 10 bis Avenue de l'Annonciade
 98 000 - Monaco

Présentation du Projet
 d'Aménagement de bureaux

Promoteur
J.B. PASTOR et Fils





Maitre d'Ouvrage
 Administration des Domaines



Architecte
Suzanne BELAIEFF



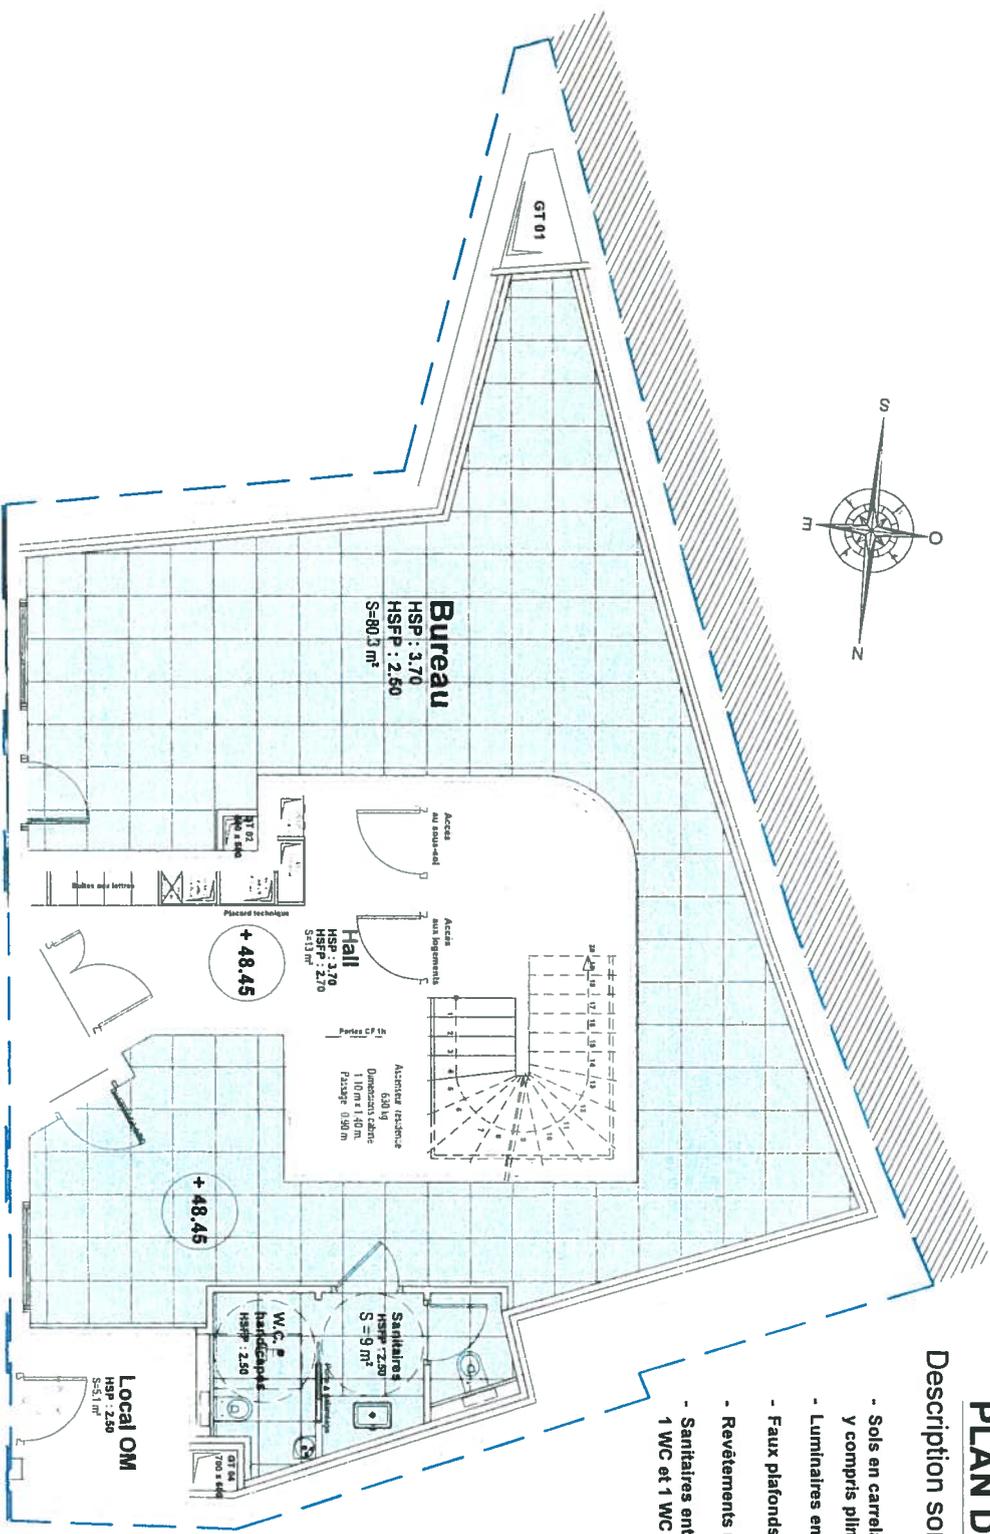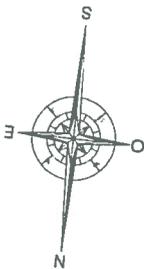

PLAN DU REZ DE CHAUSSEE

Description sommaire aménagement du bureau

- Sols en carrelage (REFIN Bricklane)
Y compris plinthes intérieures assorties.
- Luminaires encastrés en faux plafonds démontables.
- Faux plafonds en dalles minérales 60 x 60 cm démontables.
- Revêtements muraux : peinture.
- Sanitaires entièrement équipés : revêtements muraux faïence,
1 WC et 1 WC accessible PMR. Meuble vasque avec miroir.

Surface habitable totale du bureau = 89,3 m²

Définition surface habitable : elle est obtenue à partir de la surface de plancher construite, après déduction des surfaces occupées par les murs, cloisons, gaines, marches et cages d'escalier, embrasures de portes et de fenêtres. En outre, il n'est pas tenu compte des